

Werkleitungersatz Feltschenweg Biglen

Ausführungsprojekt

Situation 2. Etappe 1:200

c+s ingenieureag


Kalchhofenstrasse 20 3415 Hasle b.B. 034 460 26 26
 Wynigenstrasse 2 3400 Burgdorf 034 420 25 25
 Weidackerstrasse 1 4900 Langenthal 062 923 17 27
 Langenthalstrasse 7 4950 Huttwil 062 962 33 26

www.csing.ch | info@csing.ch

Plan Nr.	gez.	FSC	31.07.2024	rev.		rev.	
22323_01.1	gepr.	RFL	31.07.2024	gepr.		gepr.	
Format: 45x74							

Legende Bestehend		Werkleitungen bestehend	
	Gebäude		Druckwasserleitung mit Hydrant/Schieber
	Strasse		Mischabwasser mit Kontrollschacht
	Gehweg		Schmutzabwasser mit Kontrollschacht
	Mauer		Werkleitung Swisscom mit Kontrollschacht
	Gewässer		Werkleitung Kabelfernsehen mit Verteilkabine und Kontrollschacht
			Werkleitung Elektro mit Verteilkabine, Kandelaber und Kontrollschacht

Legende Projekt	
	Druckwasserleitung mit Hydrant und Schieber (Teilobjekt öffentlich)
	Druckwasserleitung mit Schieber (Teilobjekt Kindergarten)
	Mischabwasserleitung mit Kontrollschacht (Teilobjekt öffentlich)
	Mischabwasserleitung mit Kontrollschacht (Teilobjekt Turnhalle)
	Mischabwasserleitung mit Kontrollschacht (Teilobjekt Kindergarten)
	Abbruch
	Drittprojekt Trunnhalle Biglen (Hochbau + Werkleitungen)

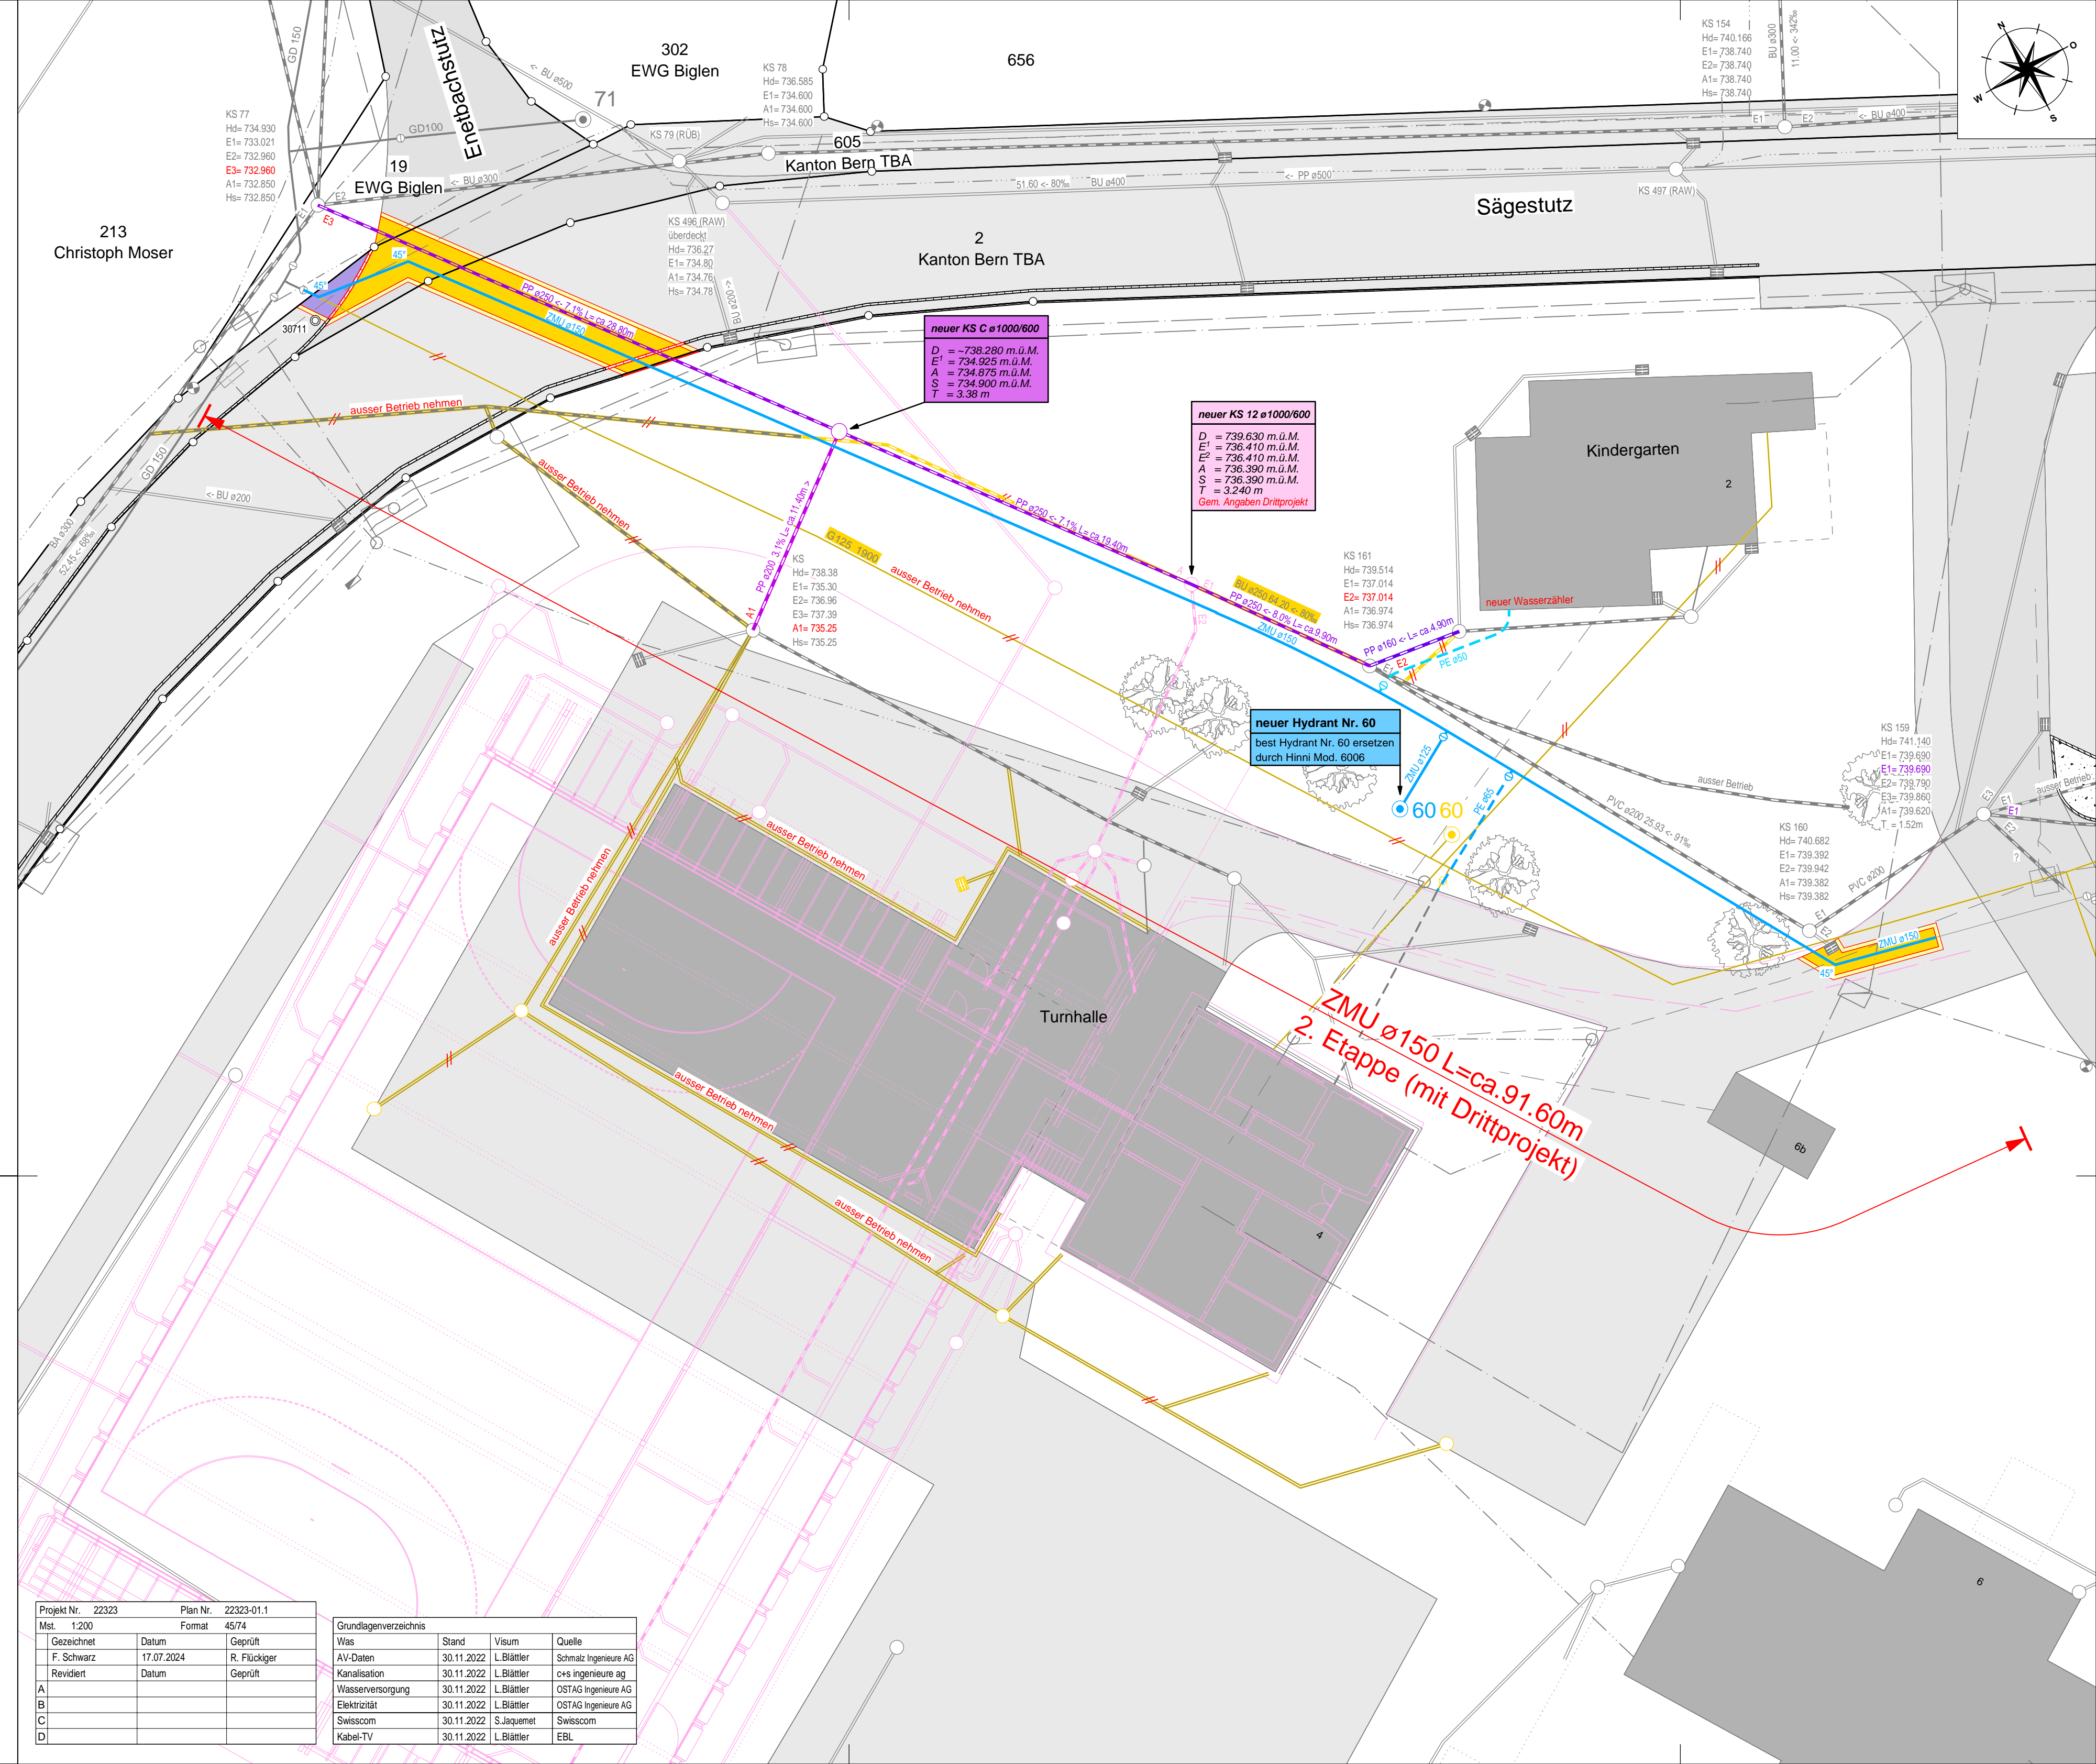

Projekt Nr.	22323	Plan Nr.	22323-01.1
Mst.	1:200	Format	45/74
Gezeichnet	Datum	Geprüft	
F. Schwarz	17.07.2024	R. Flückiger	
Revidiert	Datum	Geprüft	
A			
B			
C			
D			

Grundlagenverzeichnis			
Was	Stand	Visum	Quelle
AV-Daten	30.11.2022	L. Blättler	Schmaltz Ingenieure AG
Kanalisation	30.11.2022	L. Blättler	c+s ingenieure ag
Wasserversorgung	30.11.2022	L. Blättler	OSTAG Ingenieure AG
Elektrizität	30.11.2022	L. Blättler	OSTAG Ingenieure AG
Swisscom	30.11.2022	S. Jaquemot	Swisscom
Kabel-TV	30.11.2022	L. Blättler	EBL